
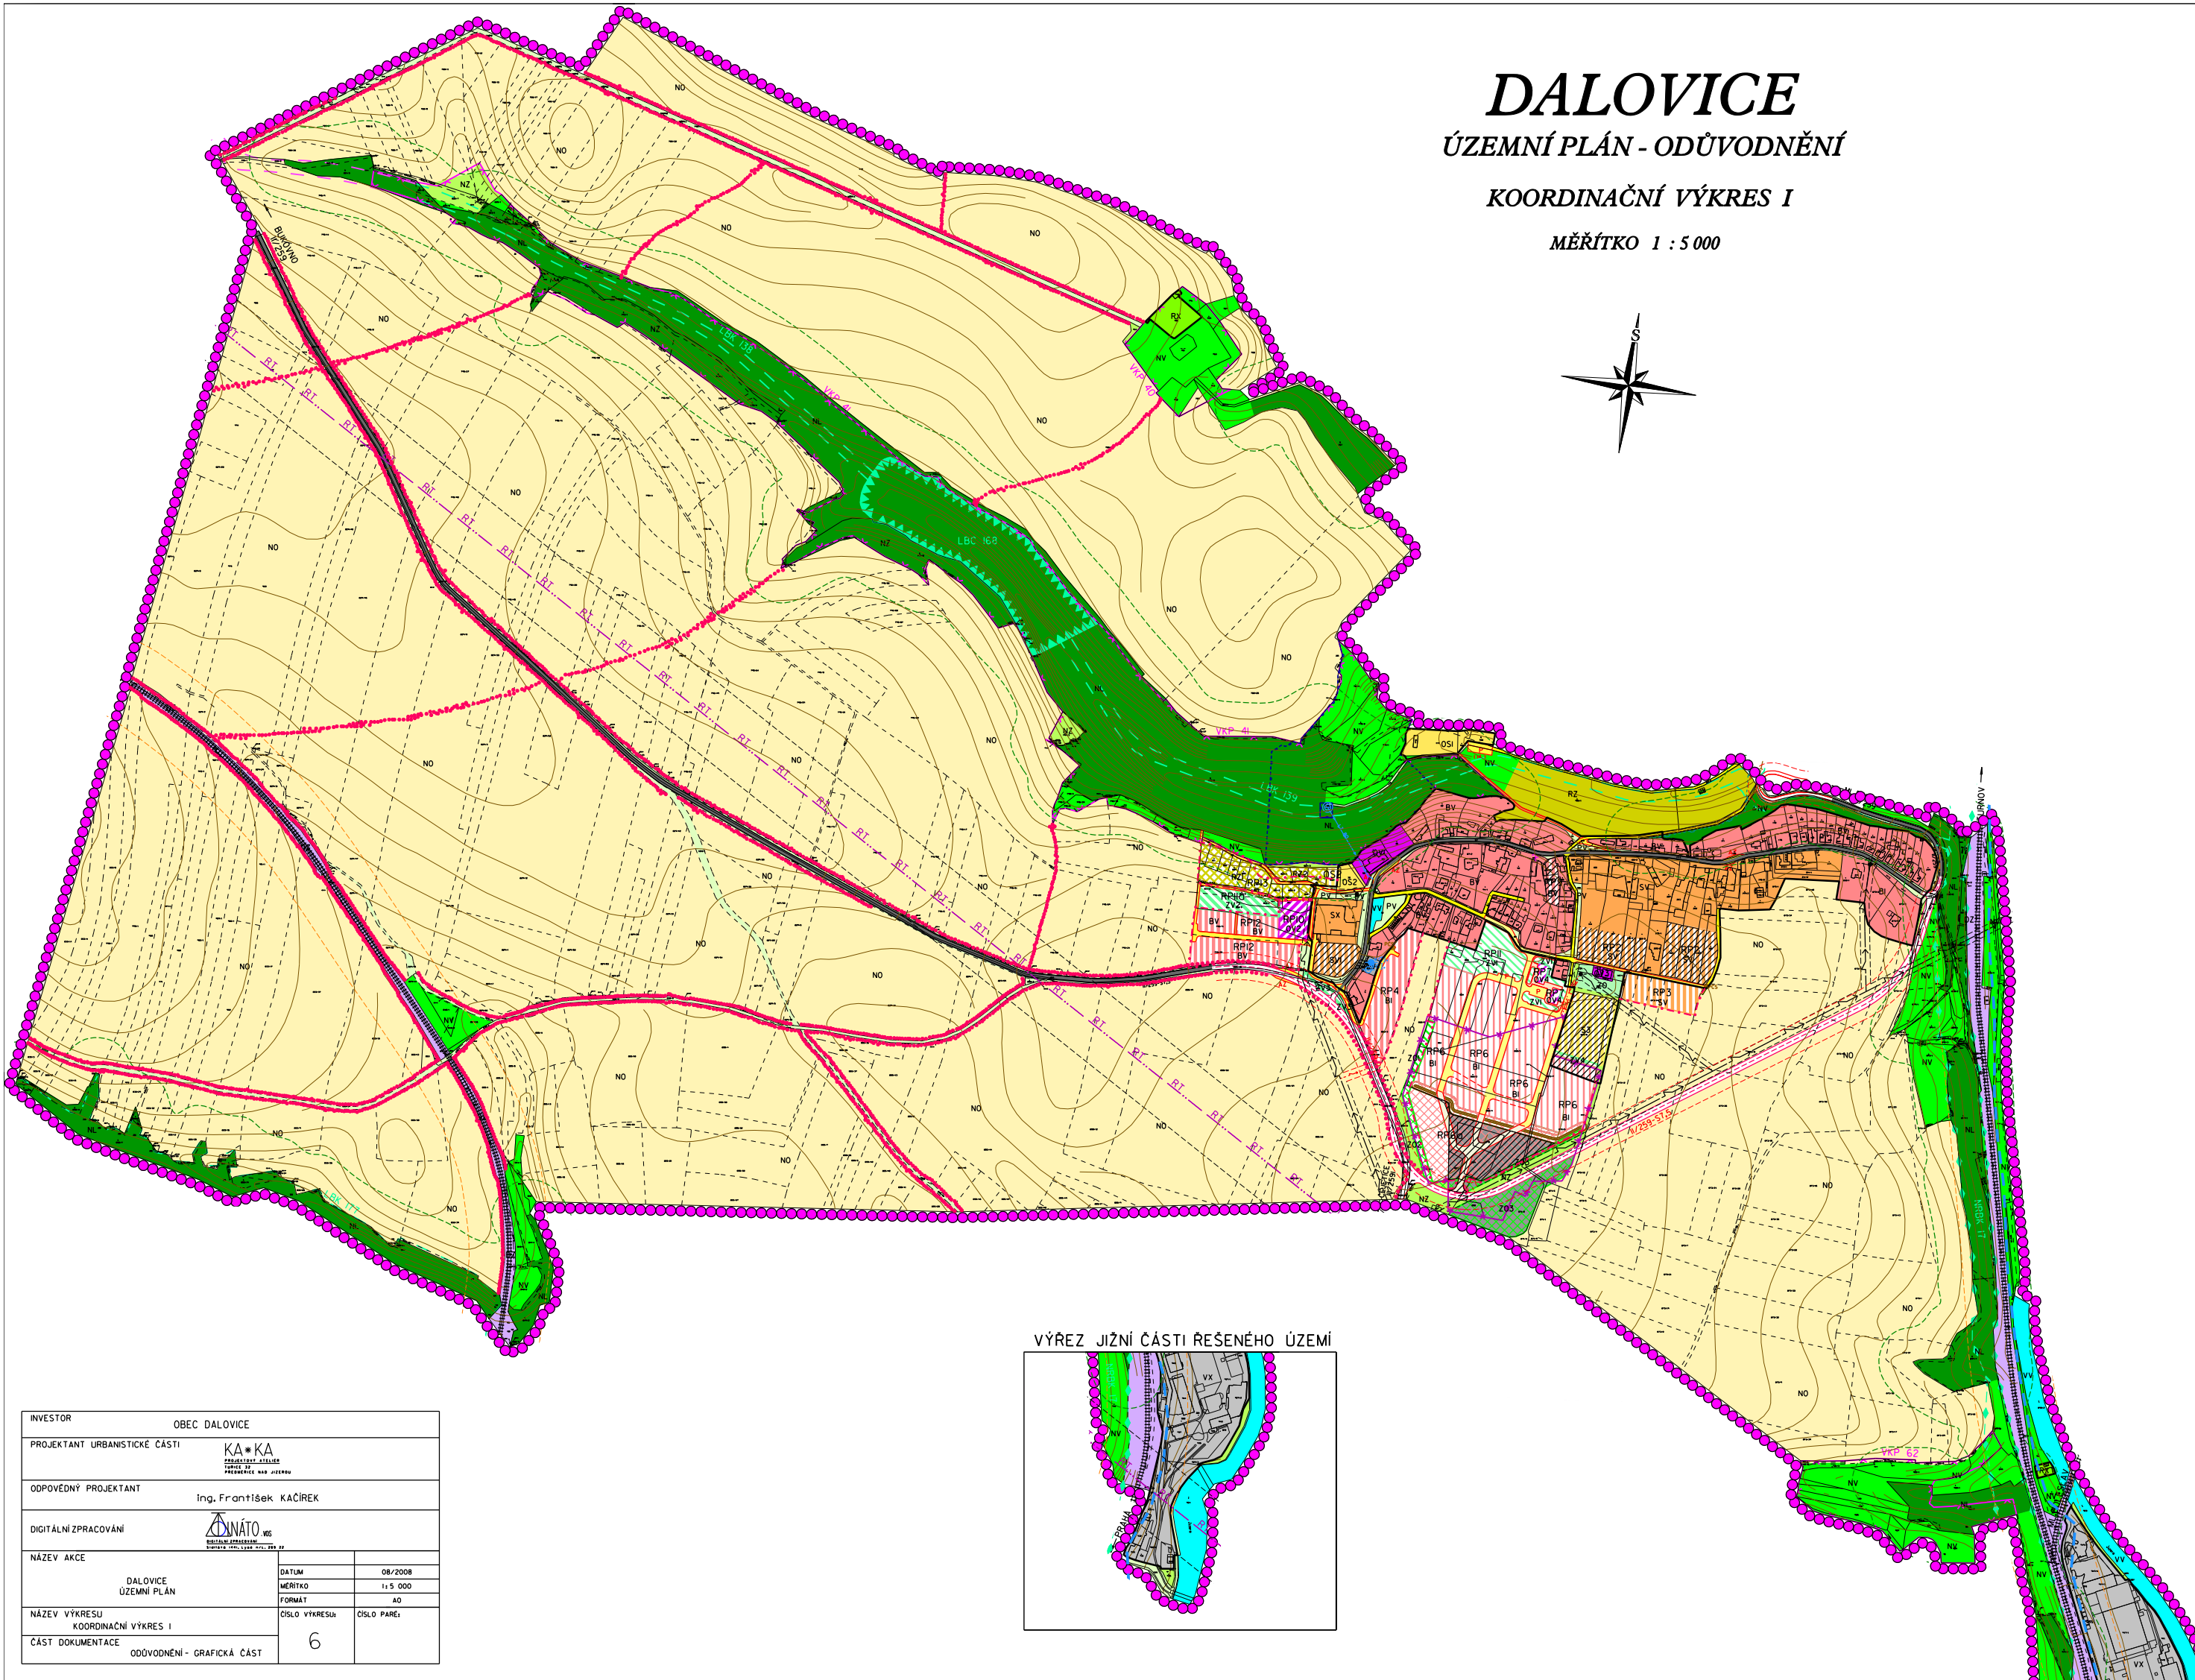


# DALOVICE

## ÚZEMNÍ PLÁN - ODŮVODNĚNÍ

### KOORDINAČNÍ VÝKRES I

MĚŘÍTKO 1 : 5 000

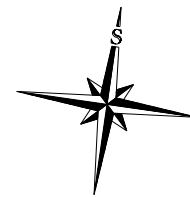

VÝREZ JIŽNÍ ČÁSTI ŘEŠENÉHO ÚZEMÍ



#### LEGENDA:

<b>HRANICE</b>				
	HRANICE ŘEŠENÉHO ÚZEMÍ = HRANICE OBCE			
	HRANICE ZASTAVĚNÉHO ÚZEMÍ			
	HRANICE ZASTAVITELNÝCH PLOCH			
<b>PLOCHY STABILIZOVANÉ</b>		<b>PLOCHY ZMĚN</b>		
			PLOCHY PŘESTAVBY	
<b>PLOCHY BYDLENÍ</b>				
	BYDLENÍ - I. ETAPA	BV, BI		
	BYDLENÍ - II. ETAPA	BI		
	BYDLENÍ - III. ETAPA	BI		
<b>PLOCHY SMÍŠENÉ OBYTNÉ</b>				
	PLOCHY SMÍŠENÉ OBYTNÉ	SV, SX		
<b>PLOCHY INDIVIDUÁLNÍ REKREACE</b>				
	PLOCHY REKREACE - ZAHRÁDKÁŘSKÁ OSADA	RZ		
	PLOCHY REKREACE SE SPECIFICKÝM VYUŽITÍM	RX		
<b>PLOCHY OBČANSKÉHO VYBAVENÍ</b>				
	PLOCHY OBČANSKÉHO VYBAVENÍ - I. ETAPA	OV		
	PLOCHY OBČANSKÉHO VYBAVENÍ - II. ETAPA	OV		
	PLOCHY PRO SPORT	OS		
<b>PLOCHY VÝROBY A SKLADOVÁNÍ</b>				
	VÝROBA A SKLADOVÁNÍ SE SPECIFICKÝM VYUŽITÍM	VX		
	DOČASNÉ PLOCHY A SKLADOVÁNÍ, STAVEBNÍ VÝROBA	VX		
<b>PLOCHY TECHNICKÉ VYBAVENOSTI</b>				
	PLOCHY TECHNICKÉ VYBAVENOSTI (VODOJEM, VODNÍ ZDROJE)	TV		
<b>PLOCHY SYSTÉMU SÍDELNÍ ZELENĚ</b>				
	PARKOVÁ ZELENĚ - I. ETAPA	ZV		
	PARKOVÁ ZELENĚ - II. ETAPA	ZV		
	OCHRANNÁ A IZOLAČNÍ ZELENĚ - I. ETAPA	ZO		
	OCHRANNÁ A IZOLAČNÍ ZELENĚ - II. ETAPA	ZO		
	OCHRANNÁ A IZOLAČNÍ ZELENĚ - III. ETAPA	ZO		
<b>PLOCHY VEŘEJNÝCH PROSTRANSTVÍ</b>				
	VEŘEJNÁ PROSTRANSTVÍ	PV		
<b>PLOCHY ZEMĚLÉSKÉ</b>				
	ORNÁ PŮDA	NO		
	TRVALÉ TRAVNÍ POROSTY	NZ		
<b>PLOCHY VODNÍ A VODOHOSPODÁŘSKÉ</b>				
	VODNÍ TOKY A PLOCHY	VV		
<b>PLOCHY LESNÍ</b>				
	LESY	NL		
<b>PLOCHY SMÍŠENÉ NEZASTAVĚNÉHO ÚZEMÍ</b>				
	KRAJINOTVORNÁ ZELENĚ	NV		
<b>PLOCHY DOPRAVNÍ INFRASTRUKTURY</b>				
	ZELEZNICE (OP 60m)	DZ		
	SILNICE II. TŘÍDY II/259 (OP 15m)	DS		
	SILNICE III. TŘÍDY III/259 (OP 15m)	DS		
	MÍSTNÍ KOMUNIKACE - I. ETAPA (KATEGORIE DLE ČSN 73610)	DS		
	MÍSTNÍ KOMUNIKACE - II. ETAPA (KATEGORIE DLE ČSN 73610)	DS		
	MÍSTNÍ KOMUNIKACE - III. ETAPA (KATEGORIE DLE ČSN 73610)	DS		
	CESTA PRO PĚŠÍ - I. ETAPA			
	CESTA PRO PĚŠÍ - II. ETAPA			
	ZASTAVOVACÍ PRUH PRO AUTOBUSOVOU DOPRAVU			
	PARKOVIŠTE - POČET STÁNÍ - I. ETAPA			
	PARKOVIŠTE - POČET STÁNÍ - II. ETAPA			
<b>PLOCHY TECHNICKÉ INFRASTRUKTURY</b>				
	VENKOVNÍ VEDENÍ ELEKTRICKÉ ENERGIE 22 kV (OP 7m)			
	KABELOVÉ VEDENÍ ELEKTRICKÉ ENERGIE nn			
	TRAFOSTANICE			
	PLYNOVOD STL - PŘÍVOD			
	RADIRELEOVÁ TRATĚ			
	VEŘEJNÁ TELEFONNÍ STANICE			
	VEŘEJNÝ VODOVOD - PŘÍVODNÍ RAD			
	VODOJEM			
	VODNÍ ZDROJE - STUDNA			
	PŘEČERPÁVACÍ STANICE			
	SPLASKOVÁ KANALIZACE - HLAVNÍ RAD			
<b>LIMITY VODOHOSPODÁŘSKÉ</b>				
	OP VODNÍHO ZDROJE 1. STUPNE			
	OP VODNÍHO ZDROJE 2. STUPNE			
	HRANICE ZÁPLAVOVÉHO ÚZEMÍ			
<b>LIMITY GEOLOGICKÉ</b>				
	HRANICE TĚŽEBNÍHO ÚZEMÍ			
<b>PLOCHY PŘÍRODNÍ</b>				
	NADREGIONÁLNÍ BIODORID (NRBK) - FUNKČNÍ			
	LOKÁLNÍ BIODORID (LBK) - FUNKČNÍ			
	LOKÁLNÍ BIODORID (LBK) - NEFUNKČNÍ			
	VÝZNAMNÝ KRAJINNÝ PRVEK - REGISTRACE			
<b>LIMITY PŘÍRODNÍ</b>				
	VZDÁLENOST 50 m OD OKRAJE LESA (NÁVRH NA VÝJIMKU 20 m)			
<b>LIMITY OSTATNÍ</b>				
	OCHRANNÁ PÁSMO SILNIC A ŽELEZNIC			
	OSTATNÍ OCHRANNÁ PÁSMO A BEZPEČNOSTNÍ PÁSMO			
BI - BYDLENÍ V RODINNÝCH DOMECH - MĚSTSKÉ A PŘÍMĚSTSKÉ BV - BYDLENÍ V RODINNÝCH DOMECH - VENKOVSKÉ SV - BYDLENÍ SMÍŠENÉ OBYTNÉ - VENKOVSKÉ SX - BYDLENÍ SMÍŠENÉ OBYTNÉ - SE SPECIFICKÝM VYUŽITÍM				

INVESTOR	OBEC DALOVICE
PROJEKTANT URBANISTICKÉ ČÁSTI	KA + KA
COPOVĚDNÝ PROJEKTANT	Ing. František KACÍREK
DIGITÁLNÍ ZPRACOVÁNÍ	ADNÁTO
NÁZEV AKCE	DALOVICE
NÁZEV VÝKRESU	KOORDINAČNÍ VÝKRES I
ČÁST DOKUMENTACE	ODŮVODNĚNÍ - GRAFICKÁ ČÁST
DATUM	08/2008
MĚŘÍTKO	1 : 5 000
FORMÁT	A0
ČÍSLO VÝKRESU	05/00 PARE
ČÍSLO PÁNE	6