


# DALOVICE

## ÚZEMNÍ PLÁN - ODŮVODNĚNÍ


### KOORDINAČNÍ VÝKRES II

#### JÁDROVÉ ÚZEMÍ

MĚŘITKO 1 : 2 000

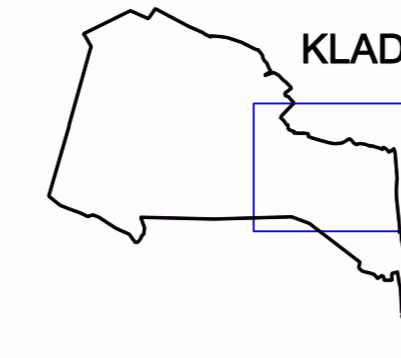

STAVEBNÍ OBJEKTY	
	OBYTNÉ OBJEKTY
	NEBYTOVÉ OBJEKTY
	OBJEKTY OBČANSKÉ VYBAVENOSTI
	OBJEKTY VÝROBY
	OBJEKTY ČSD

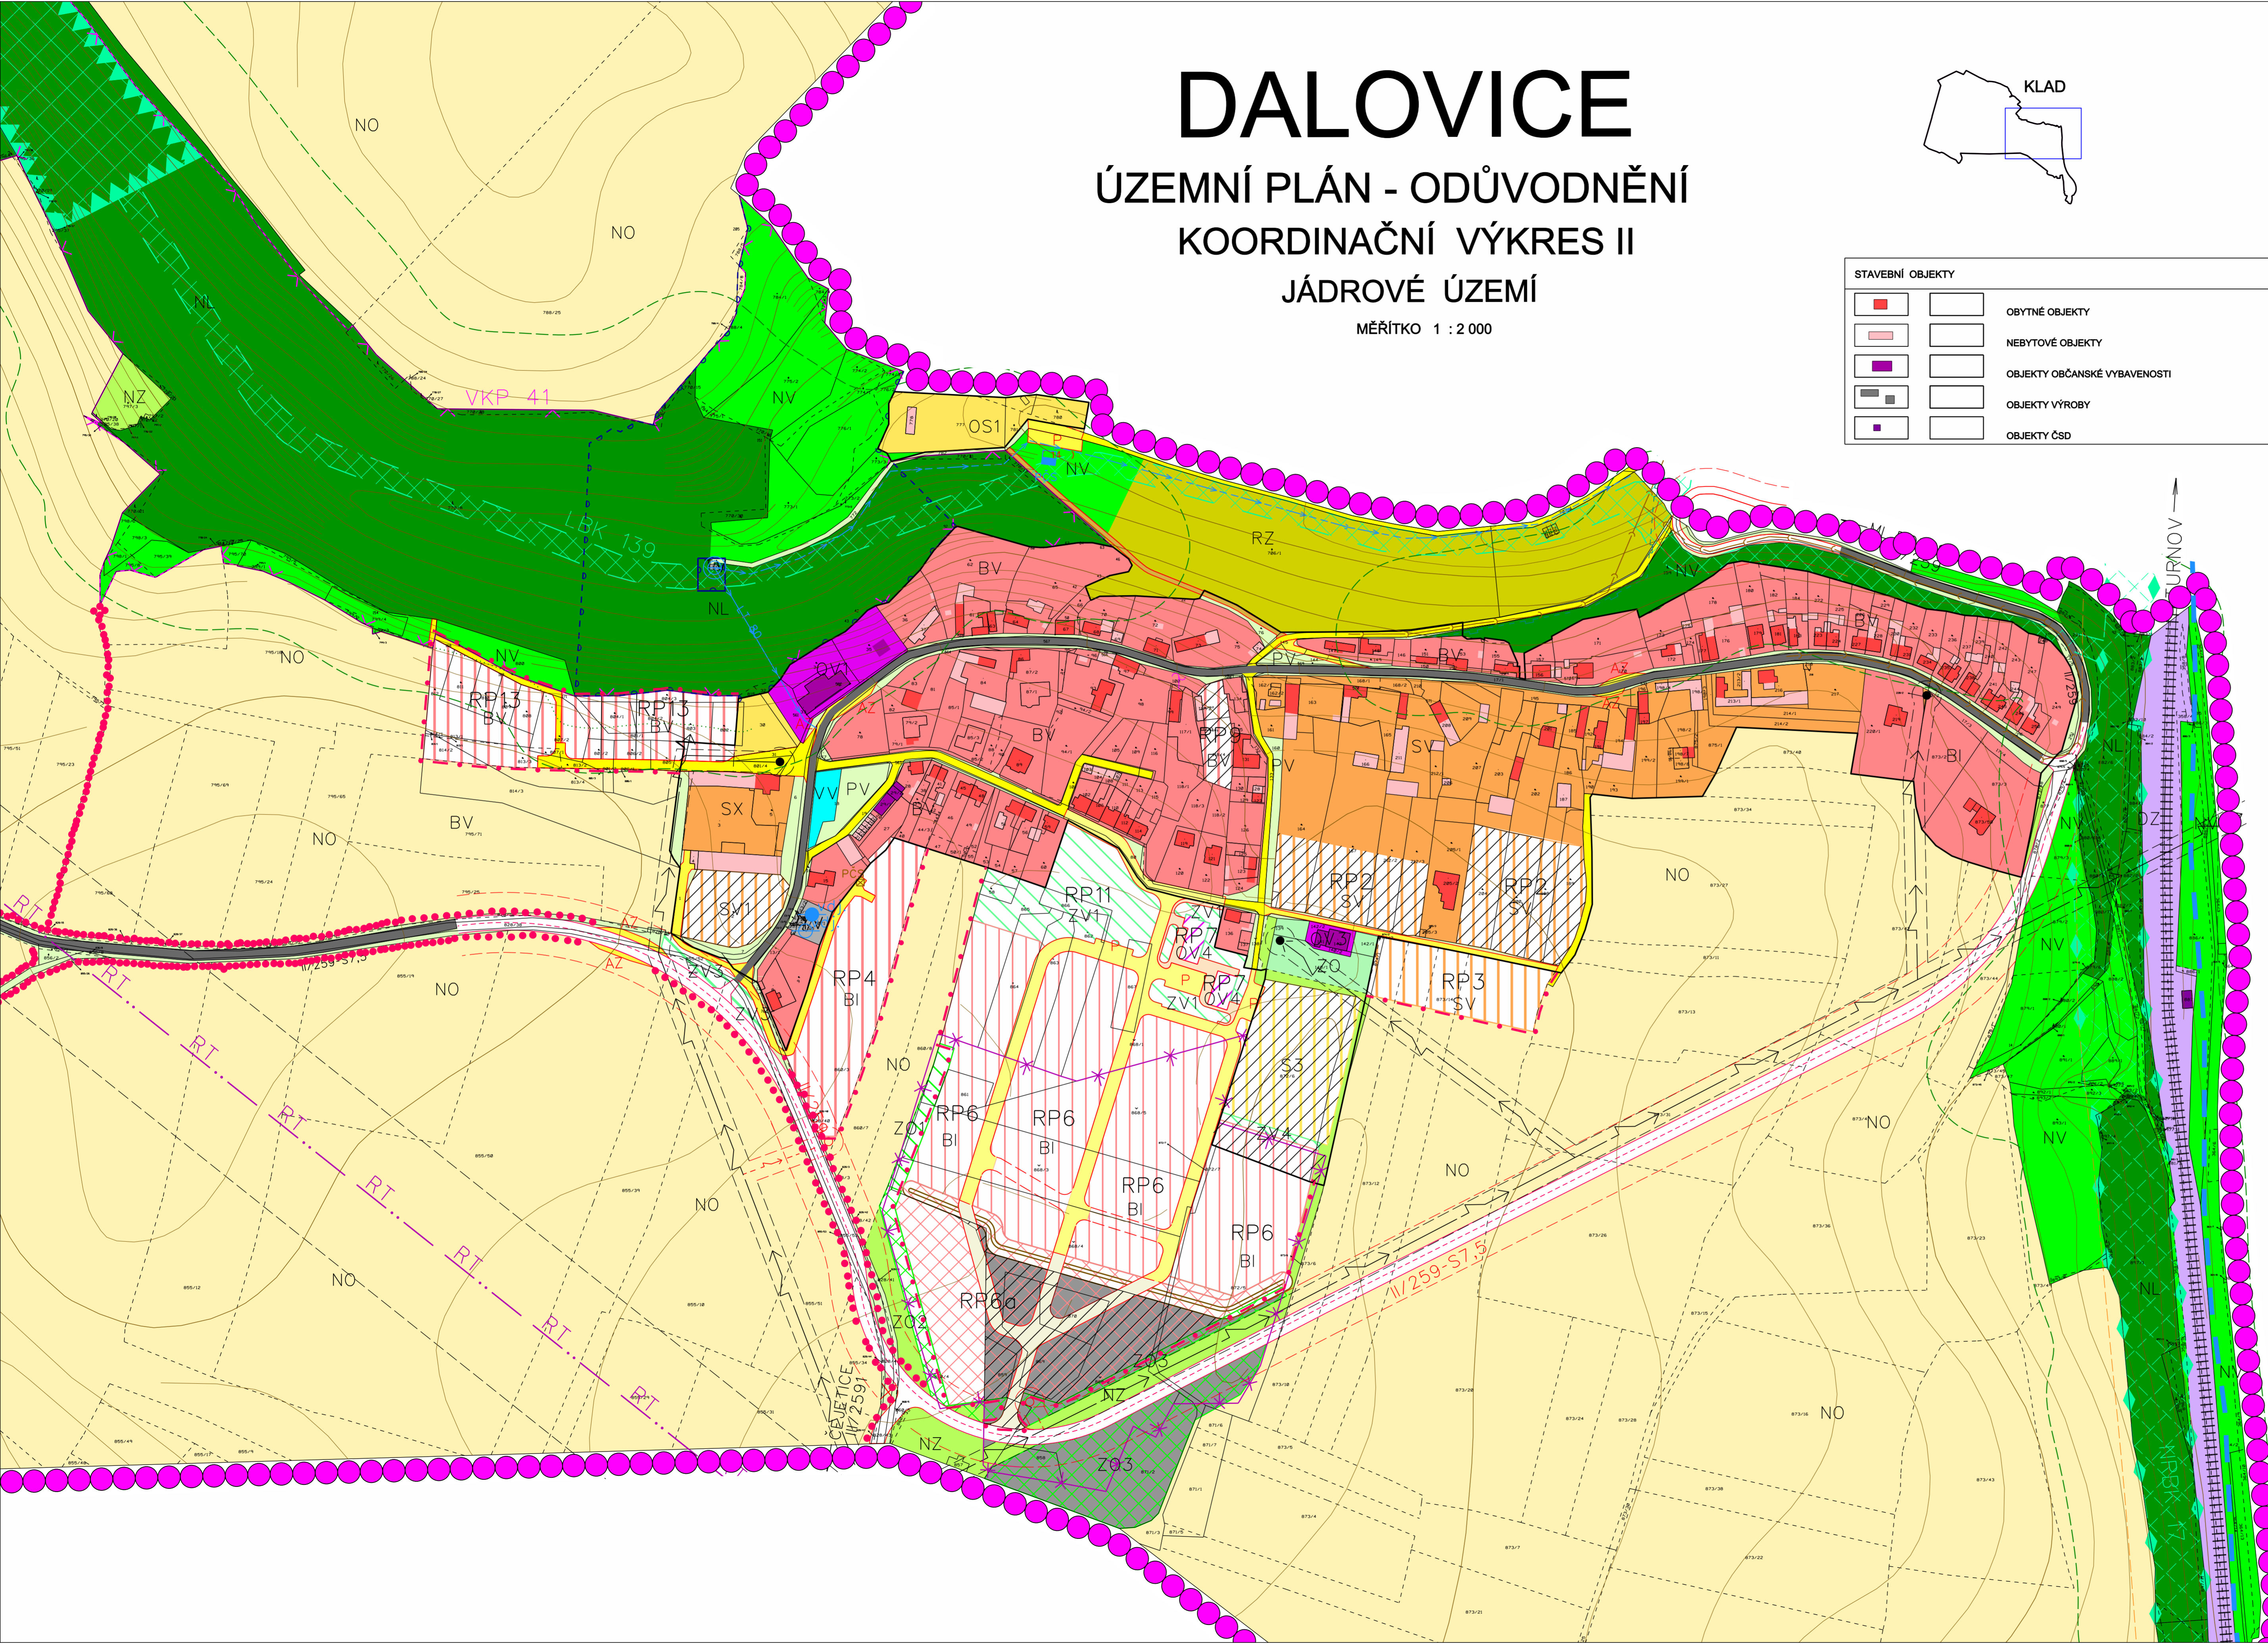

#### LEGENDA:

HRANICE		
	HRANICE ŘEŠENÉHO ÚZEMÍ = HRANICE OBCE	
	HRANICE ZASTAVĚNÉHO ÚZEMÍ	
	HRANICE ZASTAVITELNÝCH PLOCH	
PLOCHY STABILIZOVANÉ		
	PLOCHY ZMĚNY	
PLOCHY BYDLENÍ		
	BYDLENÍ - I. ETAPA	BV, BI
	BYDLENÍ - II. ETAPA	BV, BI
	BYDLENÍ - III. ETAPA	BI
PLOCHY SMÍŠENÉ OBYTNÉ		
	PLOCHY SMÍŠENÉ OBYTNÉ	SV, SX
PLOCHY INDIVIDUÁLNÍ REKREACE		
	PLOCHY REKREACE - ZAHŘÁDKÁŘSKÁ OSADA	RZ
	PLOCHY REKREACE SE SPECIFICKÝM VYUŽITÍM	RX
PLOCHY OBČANSKÉHO VYBAVENÍ		
	PLOCHY OBČANSKÉHO VYBAVENÍ - I. ETAPA	OV
	PLOCHY OBČANSKÉHO VYBAVENÍ - II. ETAPA	OV
	PLOCHY PRO SPORT	OS
PLOCHY VÝROBY A SKLADOVÁNÍ		
	VÝROBA A SKLADOVÁNÍ SE SPECIFICKÝM VYUŽITÍM	VX
	DOČASNÉ PLOCHY A SKLADOVÁNÍ, STAVEBNÍ VÝROBA	VX
PLOCHY TECHNICKÉ VYBAVENOSTI		
	PLOCHY TECHNICKÉ VYBAVENOSTI (VODOJEM, VODNÍ ZDROJE)	TV
PLOCHY SYSTÉMU SÍDELNÍ ZELENE		
	PARKOVÁ ZELEŇ - I. ETAPA	ZV
	PARKOVÁ ZELEŇ - II. ETAPA	ZV
	OCHRANNÁ A IZOLAČNÍ ZELEŇ - I. ETAPA	ZO
	OCHRANNÁ A IZOLAČNÍ ZELEŇ - II. ETAPA	ZO
	OCHRANNÁ A IZOLAČNÍ ZELEŇ - III. ETAPA	ZO
PLOCHY VEŘEJNÝCH PROSTRANSTVÍ		
	VEŘEJNÁ PROSTRANSTVÍ	PV
PLOCHY ZEMĚDĚLSKÉ		
	ORNÁ PŮDA	NO
	TRVALÉ TRÁVNÍ POROSTY	NZ
PLOCHY VODNÍ A VODOHOSPODÁŘSKÉ		
	VODNÍ TOKY A PLOCHY	VV
PLOCHY LESNÍ		
	LESY	NL
PLOCHY SMÍŠENÉ NEZASTAVĚNÉHO ÚZEMÍ		
	KRAJINOTVORNÁ ZELEŇ	NV

PLOCHY DOPRAVNÍ INFRASTRUKTURY		
	ŽELEZNICE (OP 60m)	DZ
	SILNICE II. TŘÍDY II/259 (OP 15m)	DS
	SILNICE III. TŘÍDY III/2591 (OP 15m)	DS
	MÍSTNÍ KOMUNIKACE - I. ETAPA (KATEGORIE DLE ČSN 736101)	DS
	MÍSTNÍ KOMUNIKACE - II. ETAPA (KATEGORIE DLE ČSN 736101)	DS
	MÍSTNÍ KOMUNIKACE - III. ETAPA (KATEGORIE DLE ČSN 736101)	DS
	CESTA PRO PĚŠÍ - I. ETAPA	
	CESTA PRO PĚŠÍ - II. ETAPA	
	ZASTAVOVACÍ PRUH PRO AUTOBUSOVOU DOPRAVU	
	PARKOVIŠTĚ - POČET STÁNÍ - I. ETAPA	
	PARKOVIŠTĚ - POČET STÁNÍ - II. ETAPA	

PLOCHY TECHNICKÉ INFRASTRUKTURY		
	VENKOVNÍ VEDENÍ ELEKTRICKÉ ENERGIE 22 kV (OP 7m)	
	TRAFOSTANICE	
	PLYNOVOD STL - PŘÍVOD	
	RADIRELEOVÁ TRÁŤ	
	VEŘEJNÁ TELEFONNÍ STANICE	
	VEŘEJNÝ VODOVOD - PŘÍVODNÍ ŘÁD	
	VODOJEM	
	ČERPACÍ STANICE	
	VODNÍ ZDROJE - STUDNA	
	PŘEČERPÁVACÍ STANICE	
	SPLAŠKOVÁ KANALIZACE - HLAVNÍ ŘÁD	

LIMITY VODOHOSPODÁŘSKÉ		
	OP VODNÍHO ZDROJE 1. STUPNĚ	
	OP VODNÍHO ZDROJE 2. STUPNĚ	
	HRANICE ZÁPLAVOVÉHO ÚZEMÍ	

LIMITY GEOLOGICKÉ		
	HRANICE TĚŽEBNÍHO ÚZEMÍ	

PLOCHY PŘÍRODNÍ		
	NADREGIONÁLNÍ BIODIVERZITNÍ KORIDOR (NRBK)	
	LOKÁLNÍ BIOCENTRUM (LBC) - FUNKČNÍ	
	LOKÁLNÍ BIODIVERZITNÍ KORIDOR (LBK) - FUNKČNÍ	
	LOKÁLNÍ BIODIVERZITNÍ KORIDOR (LBK) - NEFUNKČNÍ	
	VÝZNAMNÝ KRAJINNÝ PRVEK - REGISTRACE	

LIMITY PŘÍRODNÍ		
	VZDÁLENOST 50 m OD OKRAJE LESA (NÁVRH NA VÝJIMKU 20 m)	

LIMITY OSTATNÍ		
	OCHRANNÁ PÁSMO SILNIC A ŽELEZNIC	
	OSTATNÍ OCHRANNÁ PÁSMO A BEZPEČNOSTNÍ PÁSMO	

BI - BYDLENÍ V RODINNÝCH DOMECH - MĚSTSKÉ A PŘÍMĚSTSKÉ  
 BV - BYDLENÍ V RODINNÝCH DOMECH - VENKOVSKÉ  
 SV - BYDLENÍ SMÍŠENÉ OBYTNÉ - VENKOVSKÉ  
 SX - BYDLENÍ SMÍŠENÉ OBYTNÉ - SE SPECIFICKÝM VYUŽITÍM

ZÁZNAM O ÚČINNOSTI ÚZEMNÍ PLÁN DALOVICE	
INVESTOR: OBEC DALOVICE	PROJEKTANT: URBANISTICKÉ ČÁSTI KA*KA
OPROUDĚNÝ PROJEKTANT: Ing. František KAČÍREK	DIGITÁLNÍ ZPRACOVÁNÍ: ZENÁTO s.r.o.
NÁZEV AKCE: DALOVICE ÚZEMNÍ PLÁN	NÁZEV VÝKRESU: KOORDINAČNÍ VÝKRES II
DATUM VYDÁNÍ: 11/2011	MĚŘITKO: 1:2 000
DATUM NABÝTÍ ÚČINNOSTI:	ČÁST DOKUMENTACE: ODŮVODNĚNÍ - GRAFICKÁ ČÁST
PODPIS: 7	RAŽITKO: