
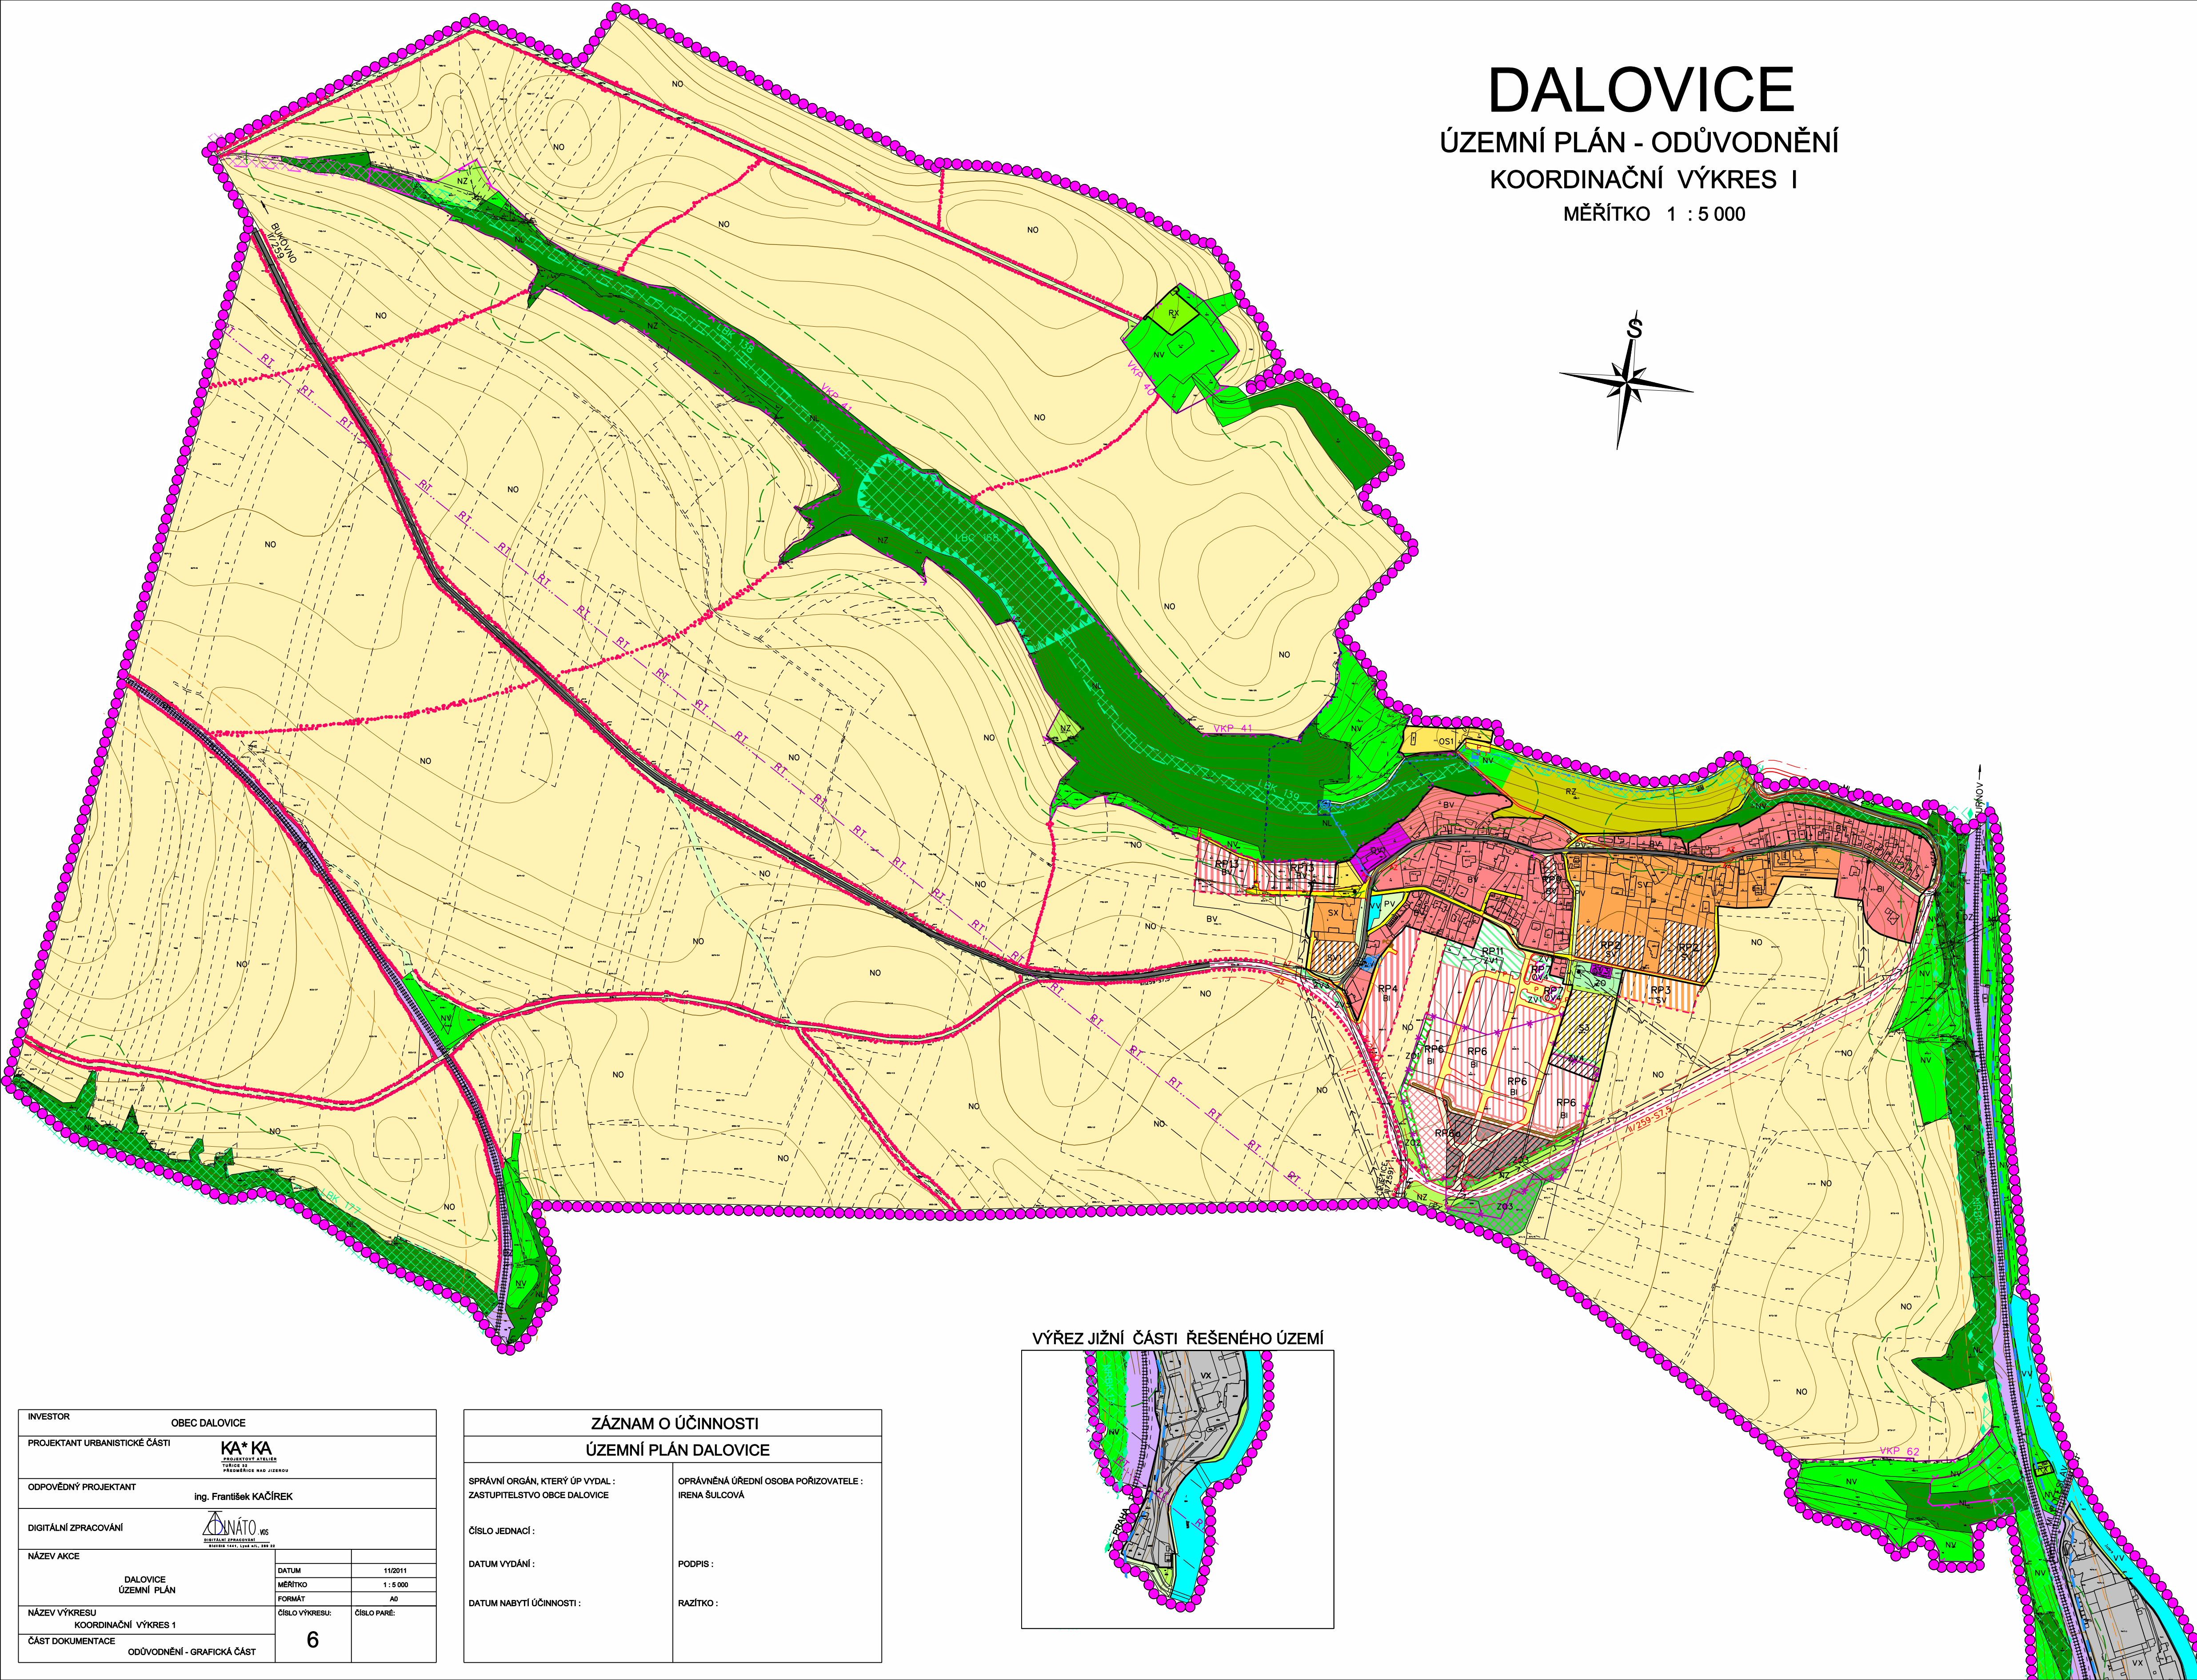


# DALOVICE

## ÚZEMNÍ PLÁN - ODŮVODNĚNÍ

### KOORDINAČNÍ VÝKRES I

MĚŘÍTKO 1 : 5 000

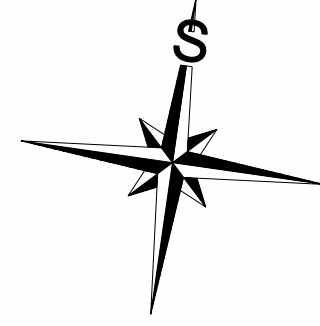

VÝŘEZ JIŽNÍ ČÁSTI ŘEŠENÉHO ÚZEMÍ



#### LEGENDA:

<b>HRANICE</b>			
	HRANICE ŘEŠENÉHO ÚZEMÍ = HRANICE OBCE		
	HRANICE ZASTAVĚNÉHO ÚZEMÍ		
	HRANICE ZASTAVITELNÝCH PLOCH		
<b>PLOCHY STABILIZOVANÉ</b>		<b>PLOCHY ZMĚN</b>	
	PLOCHY PŘESTAVBY		
<b>PLOCHY BYDLENÍ</b>			
	BYDLENÍ - I. ETAPA	BV, BI	
	BYDLENÍ - II. ETAPA	BV, BI	
	BYDLENÍ - III. ETAPA	BI	
<b>PLOCHY SMÍŠENÉ OBYTNÉ</b>			
	PLOCHY SMÍŠENÉ OBYTNÉ	SV, SX	
<b>PLOCHY INDIVIDUÁLNÍ REKREACE</b>			
	PLOCHY REKREACE - ZAHŘÁDKÁŘSKÁ OSADA	RZ	
	PLOCHY REKREACE SE SPECIFICKÝM VYUŽITÍM	RX	
<b>PLOCHY OBČANSKÉHO VYBAVENÍ</b>			
	PLOCHY OBČANSKÉHO VYBAVENÍ - I. ETAPA	OV	
	PLOCHY OBČANSKÉHO VYBAVENÍ - II. ETAPA	OV	
	PLOCHY PRO SPORT	OS	
<b>PLOCHY VÝROBY A SKLADOVÁNÍ</b>			
	VÝROBA A SKLADOVÁNÍ SE SPECIFICKÝM VYUŽITÍM	VX	
	DOČASNÉ PLOCHY A SKLADOVÁNÍ, STAVEBNÍ VÝROBA	VX	
<b>PLOCHY TECHNICKÉ VYBAVENOSTI</b>			
	PLOCHY TECHNICKÉ VYBAVENOSTI (VODOJEM, VODNÍ ZDROJE)	TV	
<b>PLOCHY SYSTÉMU SÍDELNÍ ZELENĚ</b>			
	PARKOVÁ ZELEŇ - I. ETAPA	ZV	
	PARKOVÁ ZELEŇ - II. ETAPA	ZV	
	OCHRANNÁ A IZOLAČNÍ ZELEŇ - I. ETAPA	ZO	
	OCHRANNÁ A IZOLAČNÍ ZELEŇ - II. ETAPA	ZO	
	OCHRANNÁ A IZOLAČNÍ ZELEŇ - III. ETAPA	ZO	
<b>PLOCHY VEŘEJNÝCH PROSTRANSTVÍ</b>			
	VEŘEJNÁ PROSTRANSTVÍ	PV	
<b>PLOCHY ZEMĚDĚLSKÉ</b>			
	ORNÁ PŮDA	NO	
	TRVALÉ TRAVNÍ POROSTY	NZ	
<b>PLOCHY VODNÍ A VODOHOSPODÁRSKÉ</b>			
	VODNÍ TOKY A PLOCHY	VV	
<b>PLOCHY LESNÍ</b>			
	LESY	NL	
<b>PLOCHY SMÍŠENÉ NEZASTAVĚNÉHO ÚZEMÍ</b>			
	KRAJINOTVORNÁ ZELEŇ	NV	

<b>PLOCHY DOPRAVNÍ INFRASTRUKTURY</b>			
	ŽELEZNICE (OP 60m)	DZ	
	SILNICE II. TŘÍDY III/259 (OP 15m)	DS	
	SILNICE III. TŘÍDY III/2591 (OP 15m)	DS	
	MÍSTNÍ KOMUNIKACE - I. ETAPA (KATEGORIE DLE ČSN 736101)	DS	
	MÍSTNÍ KOMUNIKACE - II. ETAPA (KATEGORIE DLE ČSN 736101)	DS	
	MÍSTNÍ KOMUNIKACE - III. ETAPA (KATEGORIE DLE ČSN 736101)	DS	
	CESTA PRO PĚŠÍ - I. ETAPA		
	CESTA PRO PĚŠÍ - II. ETAPA		
	ZASTAVOVACÍ PRUH PRO AUTOBUSOVOU DOPRAVU		
	PARKOVIŠTĚ - POČET STÁNÍ - I. ETAPA		
	PARKOVIŠTĚ - POČET STÁNÍ - II. ETAPA		
<b>PLOCHY TECHNICKÉ INFRASTRUKTURY</b>			
	VENKOVNÍ VEDENÍ ELEKTRICKÉ ENERGIE 22 kV (OP 7m)		
	TRAFOSTANICE		
	PLYNOVOD STL - PŘÍVOD		
	RADIRELEOVÁ TRÁŤ		
	VEŘEJNÁ TELEFONNÍ STANICE		
	VEŘEJNÝ VODOVOD - PŘÍVODNÍ ŘÁD		
	VODOJEM		
	ČERPAČÍ STANICE		
	VODNÍ ZDROJE - STUDNA		
	PŘEČERPÁVACÍ STANICE		
	SPLAŠKOVÁ KANALIZACE - HLAVNÍ ŘÁD		
<b>LIMITY VODOHOSPODÁRSKÉ</b>			
	OP VODNÍHO ZDROJE 1. STUPNĚ		
	OP VODNÍHO ZDROJE 2. STUPNĚ		
	HRANICE ZÁPLAVOVÉHO ÚZEMÍ		
<b>LIMITY GEOLOGICKÉ</b>			
	HRANICE TĚŽEBNÍHO ÚZEMÍ		
<b>PLOCHY PŘÍRODNÍ</b>			
	NADREGIONÁLNÍ BOKORIDOR (NRBK)		
	LOKÁLNÍ BIOCENTRUM (LBC) - FUNKČNÍ		
	LOKÁLNÍ BOKORIDOR (LBK) - FUNKČNÍ		
	LOKÁLNÍ BOKORIDOR (LBK) - NEFUNKČNÍ		
	VÝZNAMNÝ KRAJINNÝ PRVEK - REGISTRACE		
<b>LIMITY PŘÍRODNÍ</b>			
	VZDÁLENOST 50 m OD OKRAJE LEŠA (NÁVRH NA VÝJIMKU 20 m)		
<b>LIMITY OSTATNÍ</b>			
	OCHRANNÁ PÁSMA SILNIC A ŽELEZNIC		
	OSTATNÍ OCHRANNÁ PÁSMA A BEZPEČNOSTNÍ PÁSMA		
<p>BI - BYDLENÍ V RODINNÝCH DOMECH - MĚSTSKÉ A PŘÍMĚSTSKÉ          BV - BYDLENÍ V RODINNÝCH DOMECH - VENKOVSKÉ          SV - BYDLENÍ SMÍŠENÉ OBYTNÉ - VENKOVSKÉ          SX - BYDLENÍ SMÍŠENÉ OBYTNÉ - SE SPECIFICKÝM VYUŽITÍM</p>			

INVESTOR	OBEC DALOVICE
PROJEKTANT URBANISTICKÉ ČÁSTI	<b>KA*KA</b> PROJEKTOVÝ ATÉLIER TŘEŠŤKA 14 PŘEDMĚSTÍ VEŘEJNÝ ÚŘED
ODPOVĚDNÝ PROJEKTANT	Ing. František KAČÍREK
DIGITÁLNÍ ZPRACOVÁNÍ	<b>ADNATO</b> DIGITÁLNÍ ZPRACOVÁNÍ TEL: 733 200 111
NÁZEV AKCE	DALOVICE ÚZEMNÍ PLÁN
NÁZEV VÝKRESU	KOORDINAČNÍ VÝKRES 1
ČÁST DOKUMENTACE	ODŮVODNĚNÍ - GRAFICKÁ ČÁST
DATUM	15.09.11
MĚŘÍTKO	1 : 5 000
FORMÁT	A0
ČÍSLO VÝKRESU	6
ČÍSLO PÁRE	

<b>ZÁZNAM O ÚČINNOSTI</b>	
<b>ÚZEMNÍ PLÁN DALOVICE</b>	
SPRÁVNÍ ORGÁN, KTERÝ ÚP VYDAL : ZASTUPITELSTVO OBCE DALOVICE	OPRÁVNĚNÁ ÚŘEDNÍ OSOBA POŘIZOVATELE : IRENA ŠULCOVÁ
ČÍSLO JEDNACÍ :	PODPIS :
DATUM VYDÁNÍ :	RAZÍTKO :
DATUM NABYTÍ ÚČINNOSTI :	